



<オールバージョン>

コンサートホール 劇場 能楽堂 ギャラリー 共通


<1階>

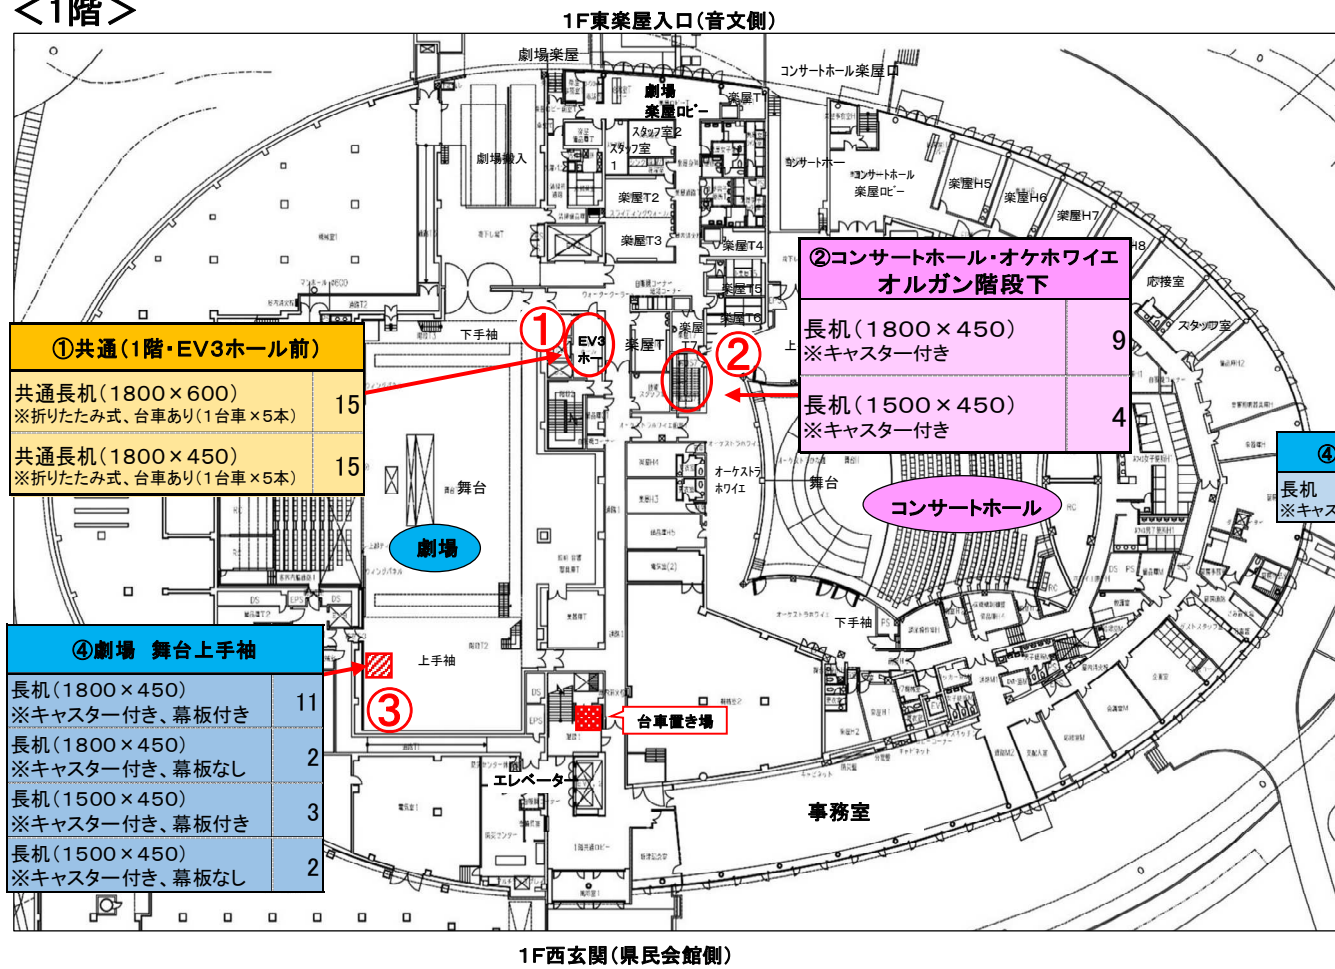


<2階>

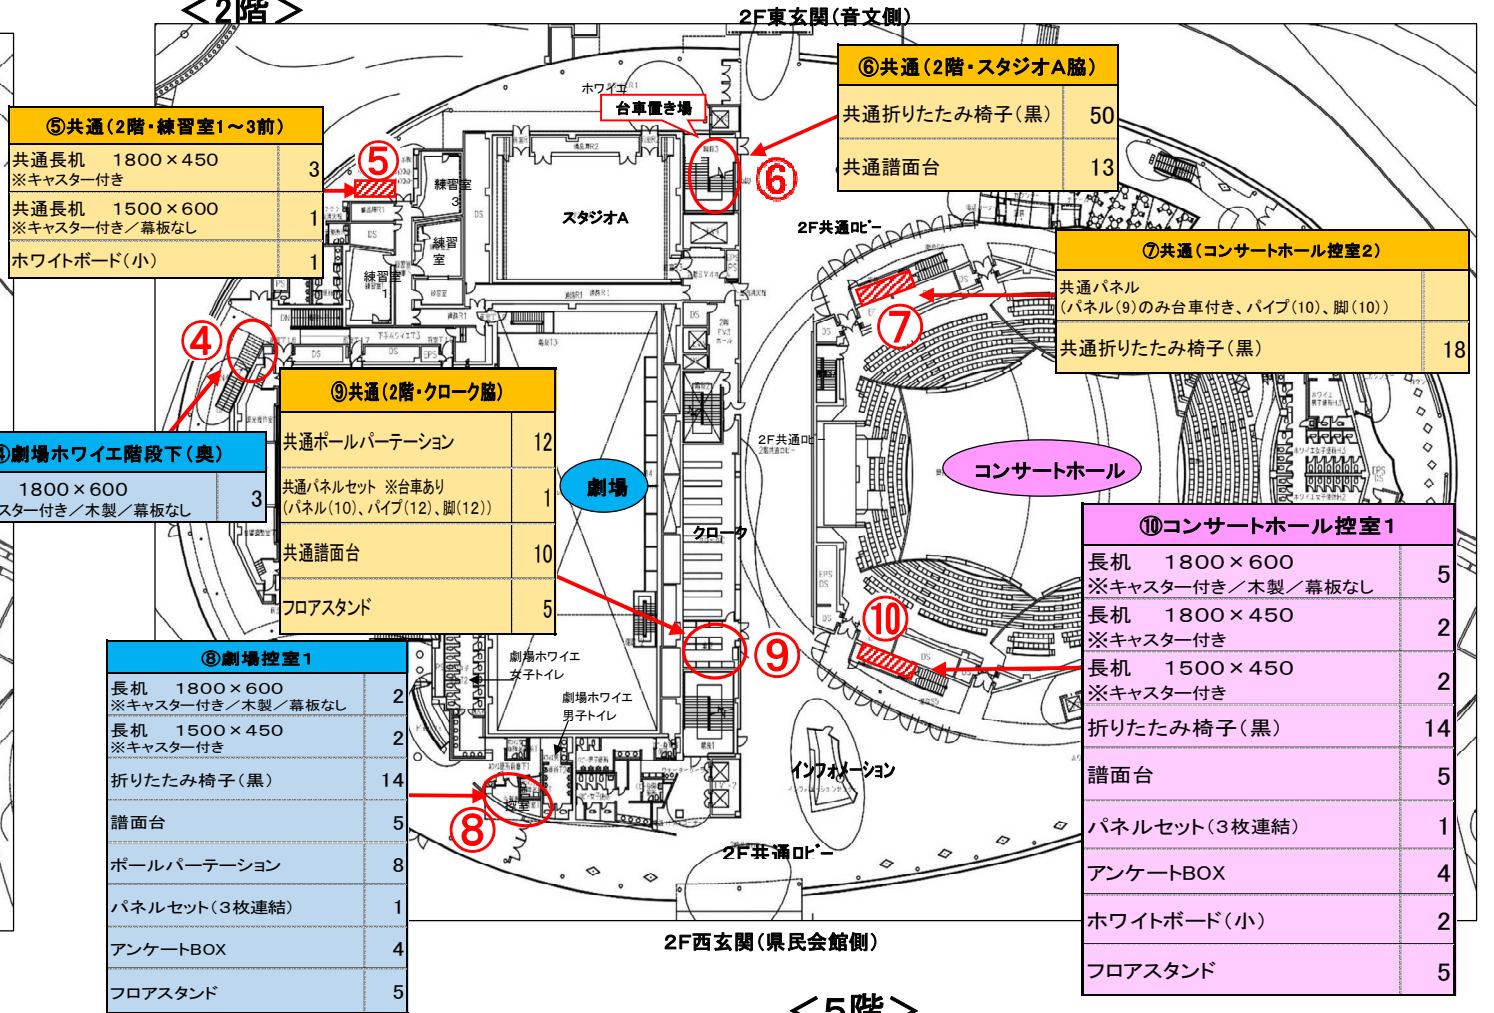

<3階>

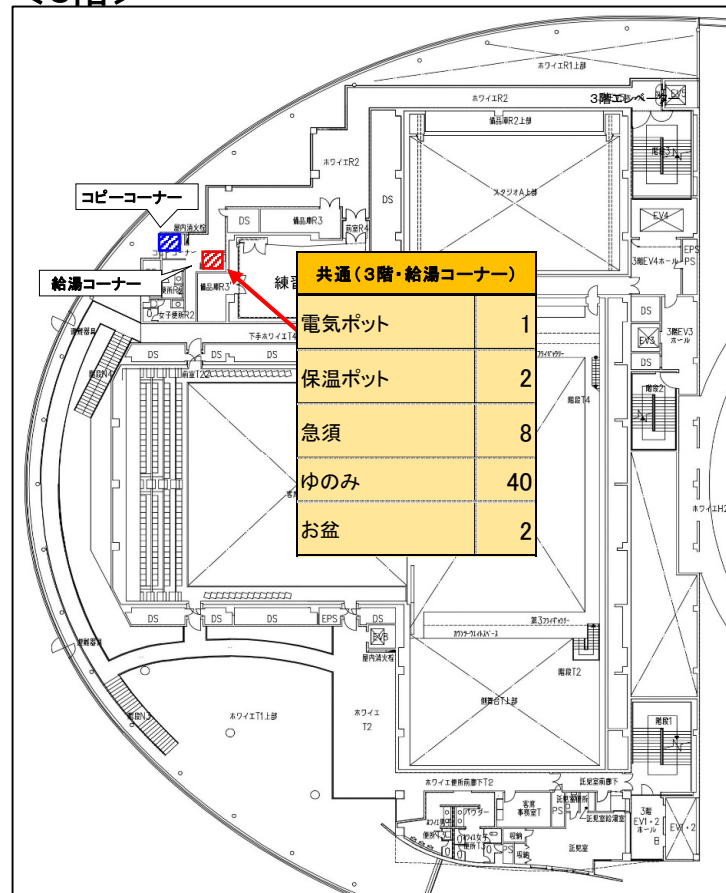

<4階>

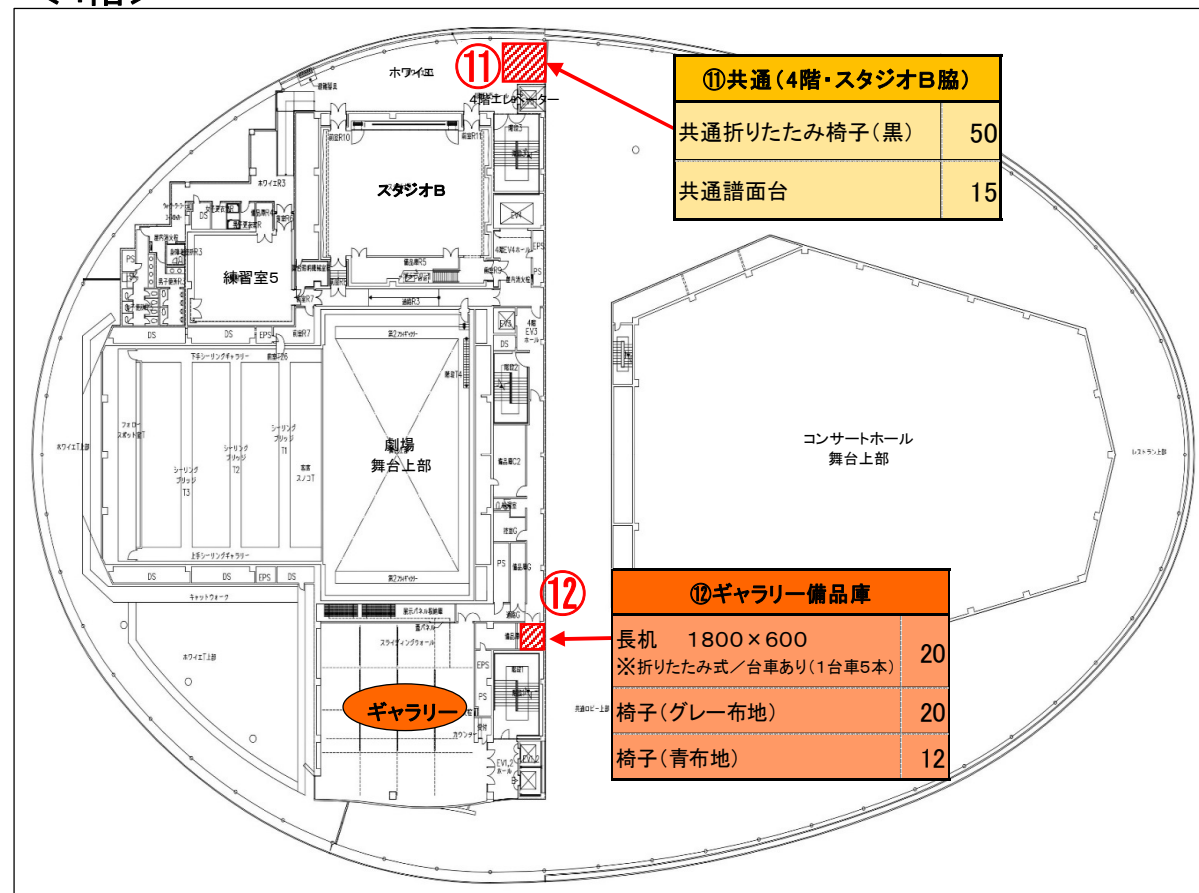

<5階>



【備品配置図】 (りゅーとぴあ ホール・ギャラリー・共通)


※各部屋備付備品、有料備品を除く

2024.12月現在

コンサートホール
 劇場
 能楽堂
 ギャラリー
 共通

<1階>

1F東楽屋入口(音文側)

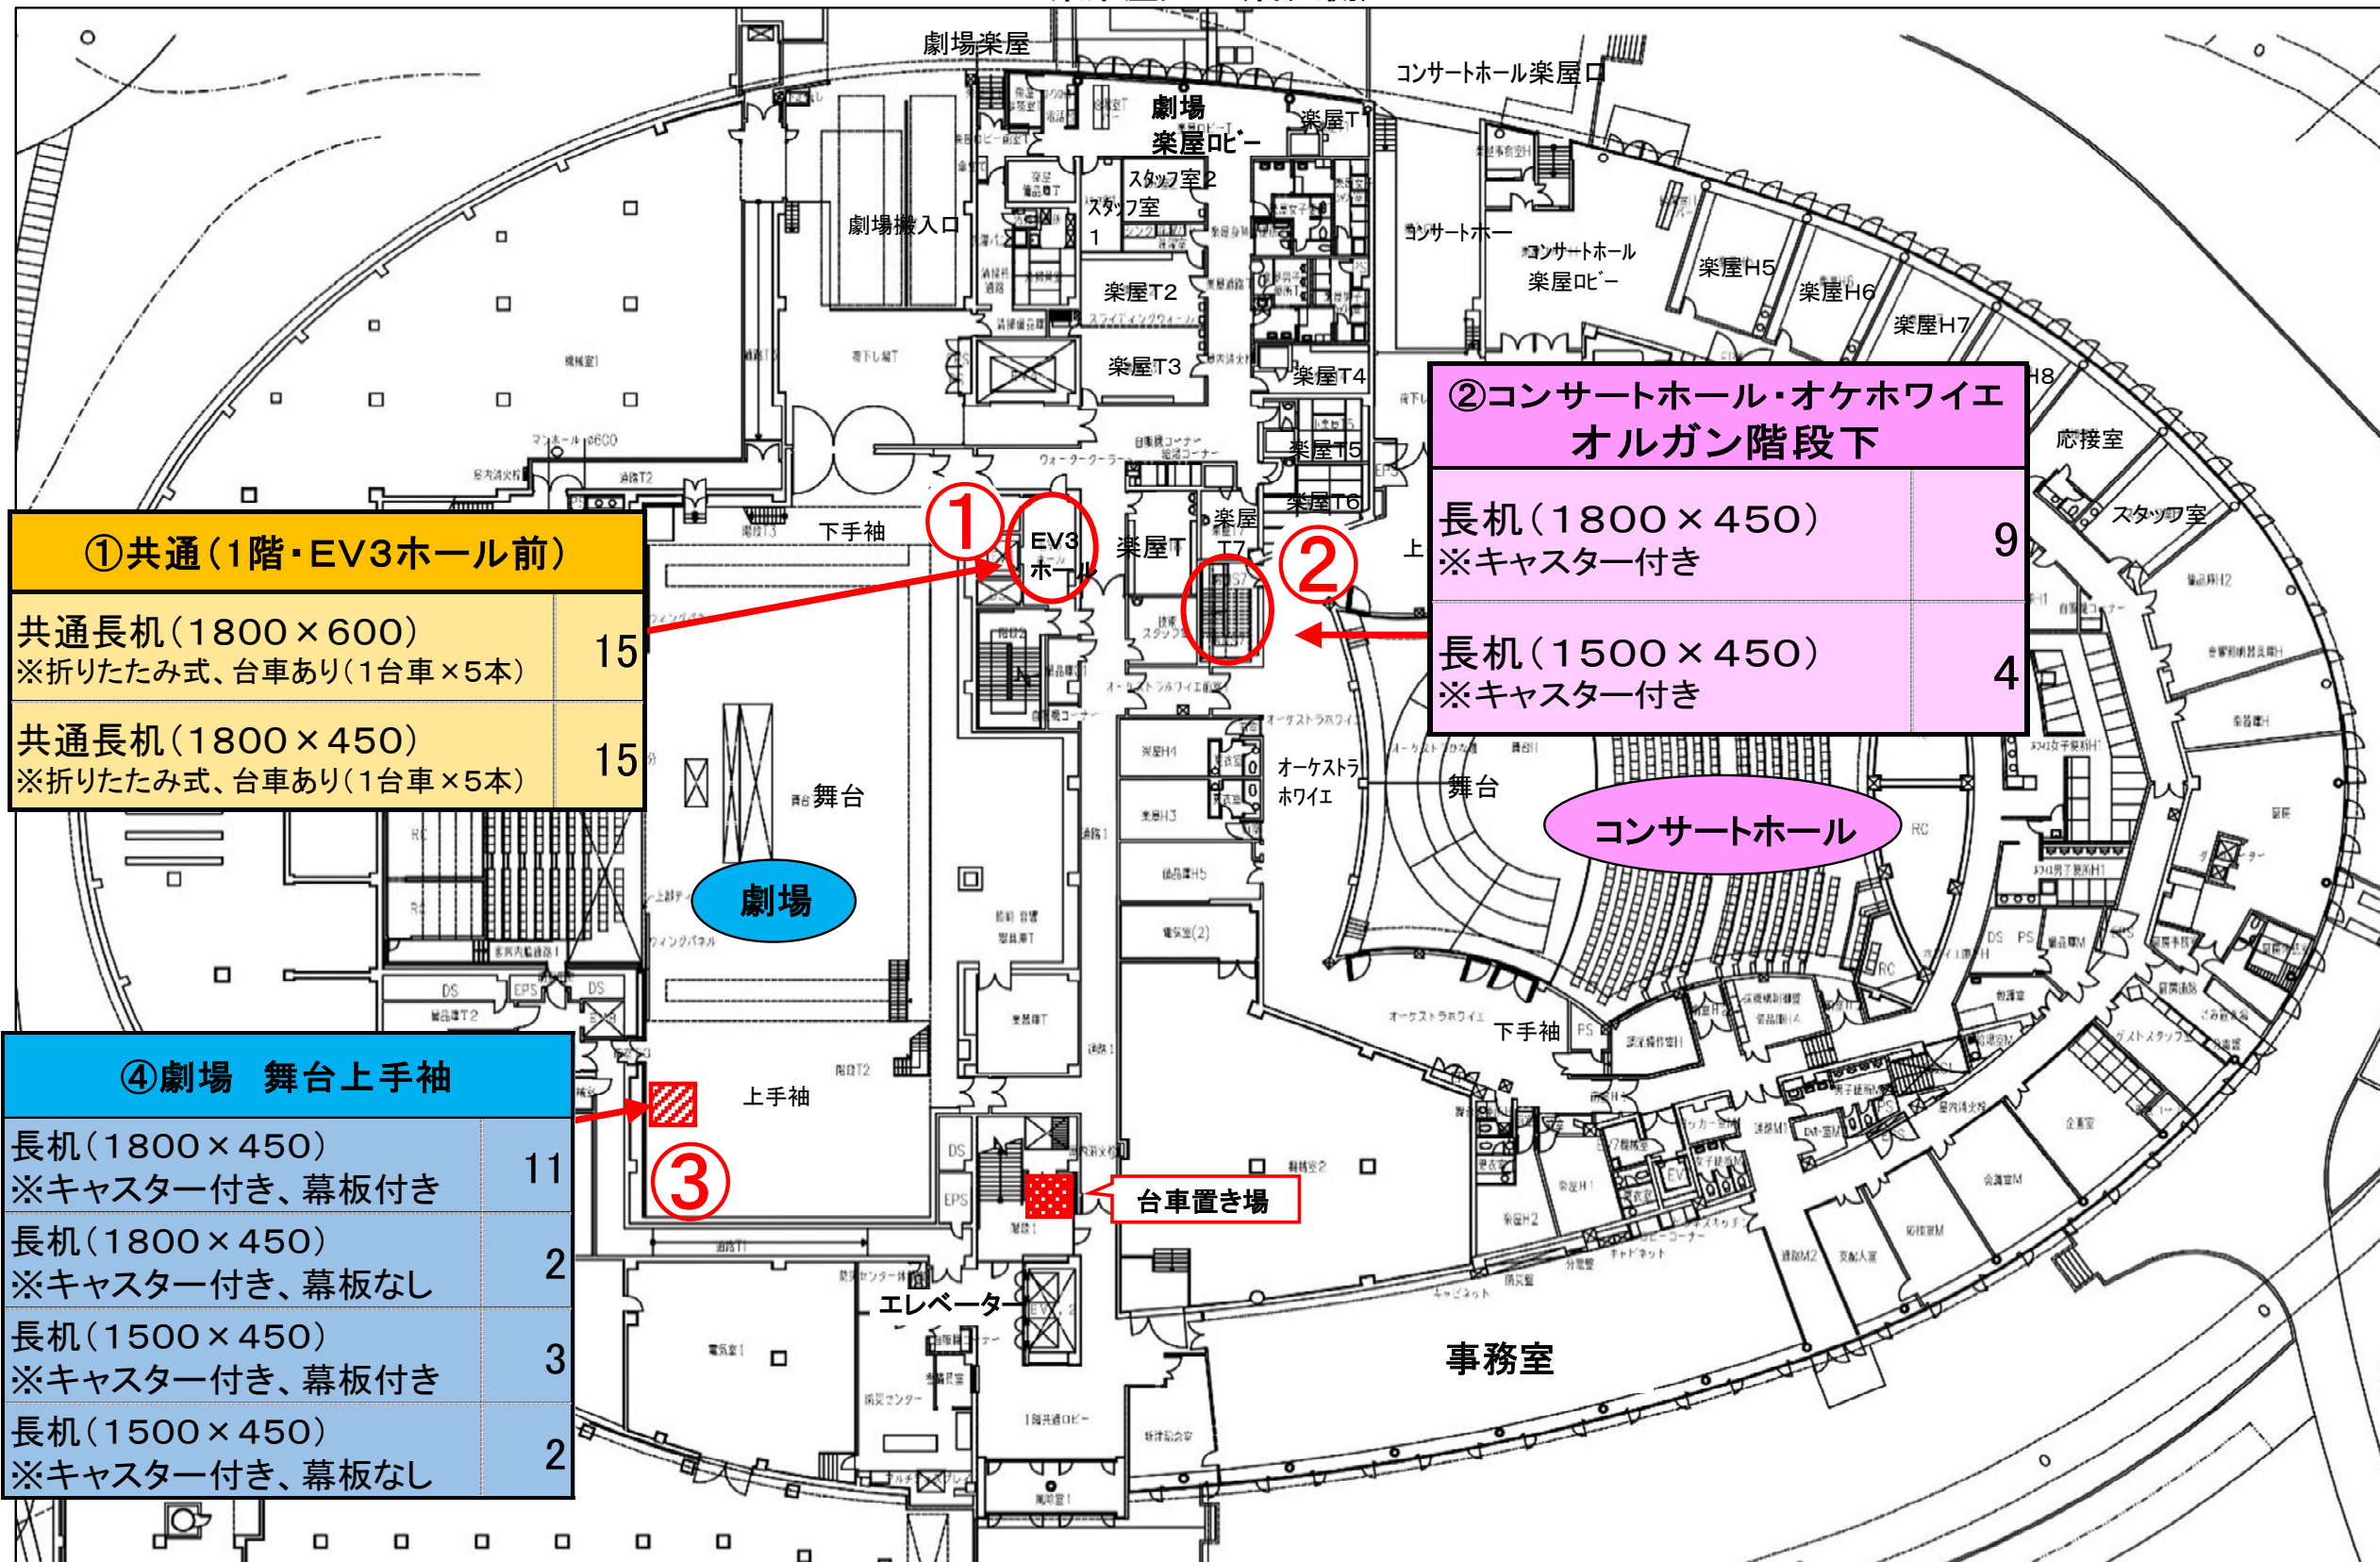

① 共通 (1階・EV3ホール前)	
共通長机 (1800×600) ※折りたたみ式、台車あり(1台車×5本)	15
共通長机 (1800×450) ※折りたたみ式、台車あり(1台車×5本)	15

② コンサートホール・オケホワイエ オルガン階段下	
長机 (1800×450) ※キャスター付き	9
長机 (1500×450) ※キャスター付き	4

④ 劇場 舞台上手袖	
長机 (1800×450) ※キャスター付き、幕板付き	11
長机 (1800×450) ※キャスター付き、幕板なし	2
長机 (1500×450) ※キャスター付き、幕板付き	3
長机 (1500×450) ※キャスター付き、幕板なし	2

1F西玄関(県民会館側)


【備品配置図】 (りゅーとぴあ ホール・ギャラリー・共通)

※各部屋備付備品、有料備品を除く

2024.12月現在

コンサートホール
 劇場
 能楽堂
 ギャラリー
 共通

<3階>

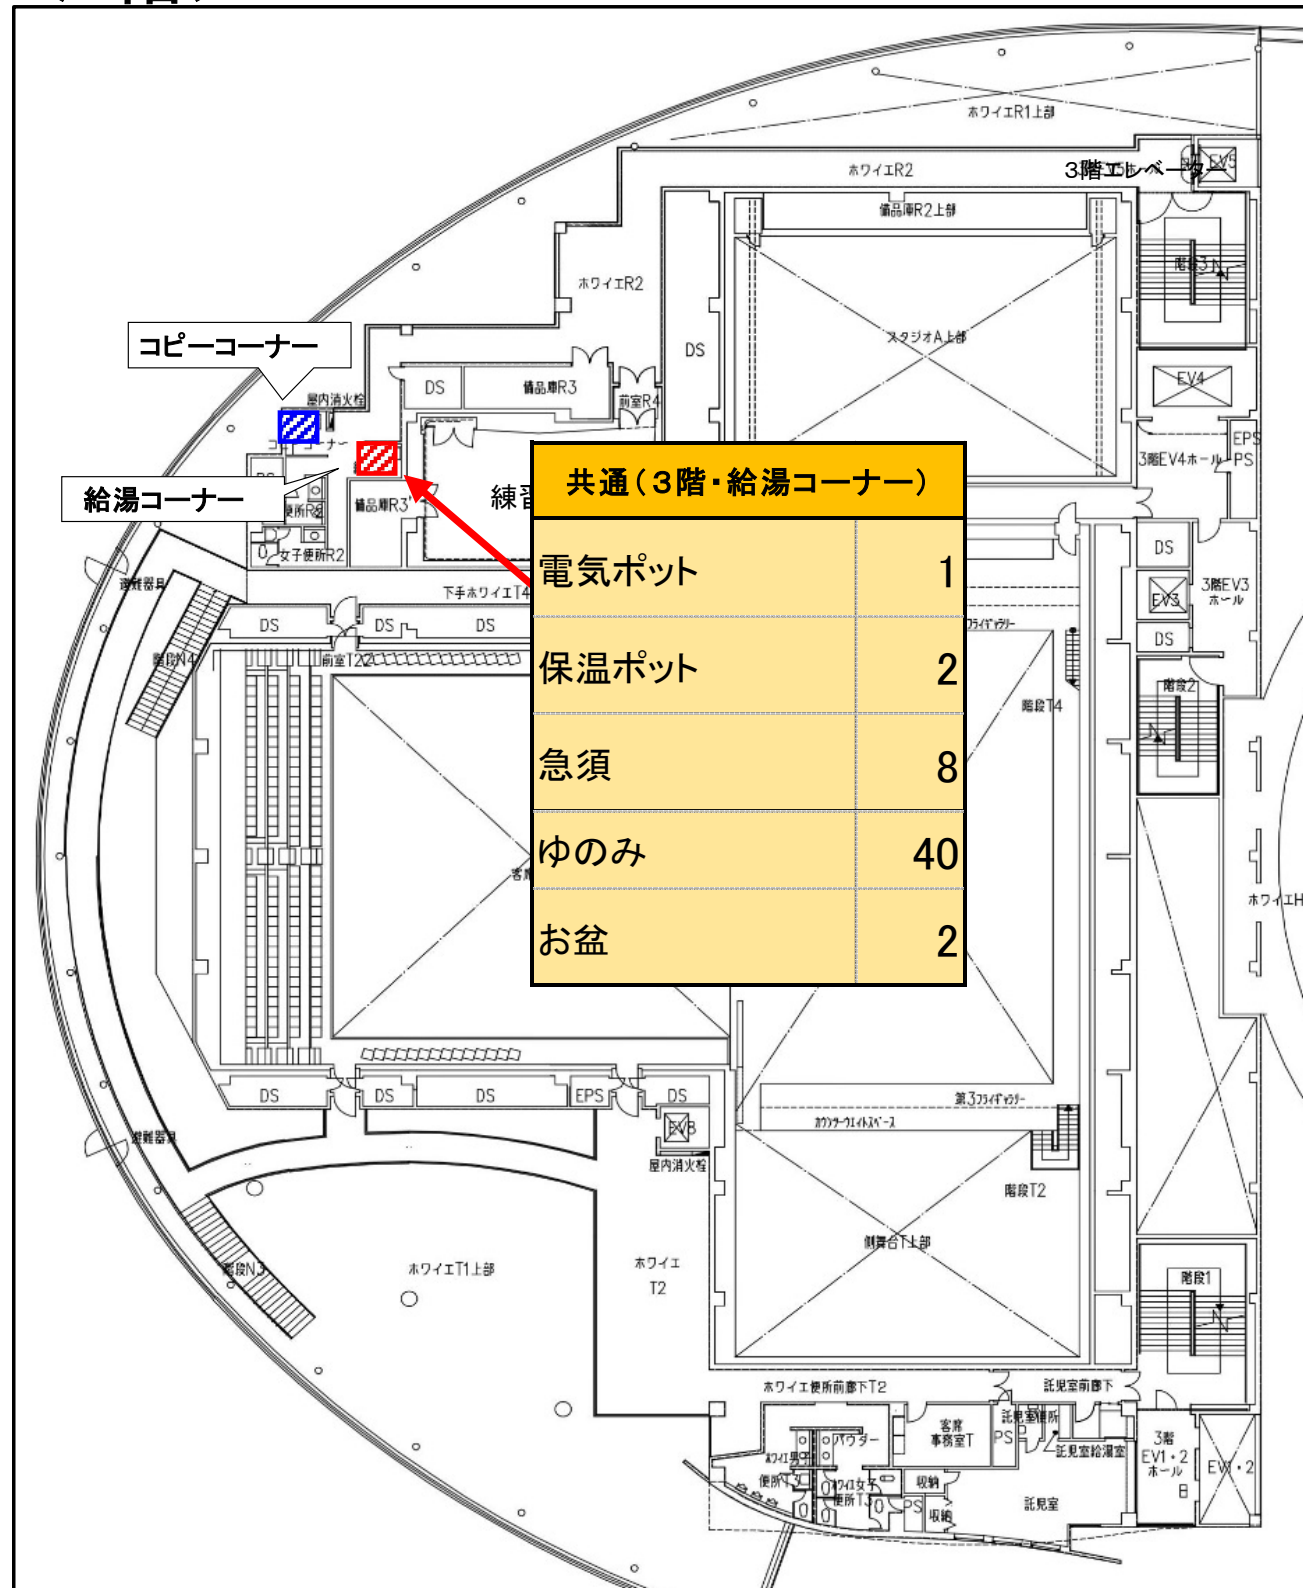


【備品配置図】 (りゅーとぴあ ホール・ギャラリー・共通)

※各部屋備付備品、有料備品を除く

2024.12月現在



<4階>

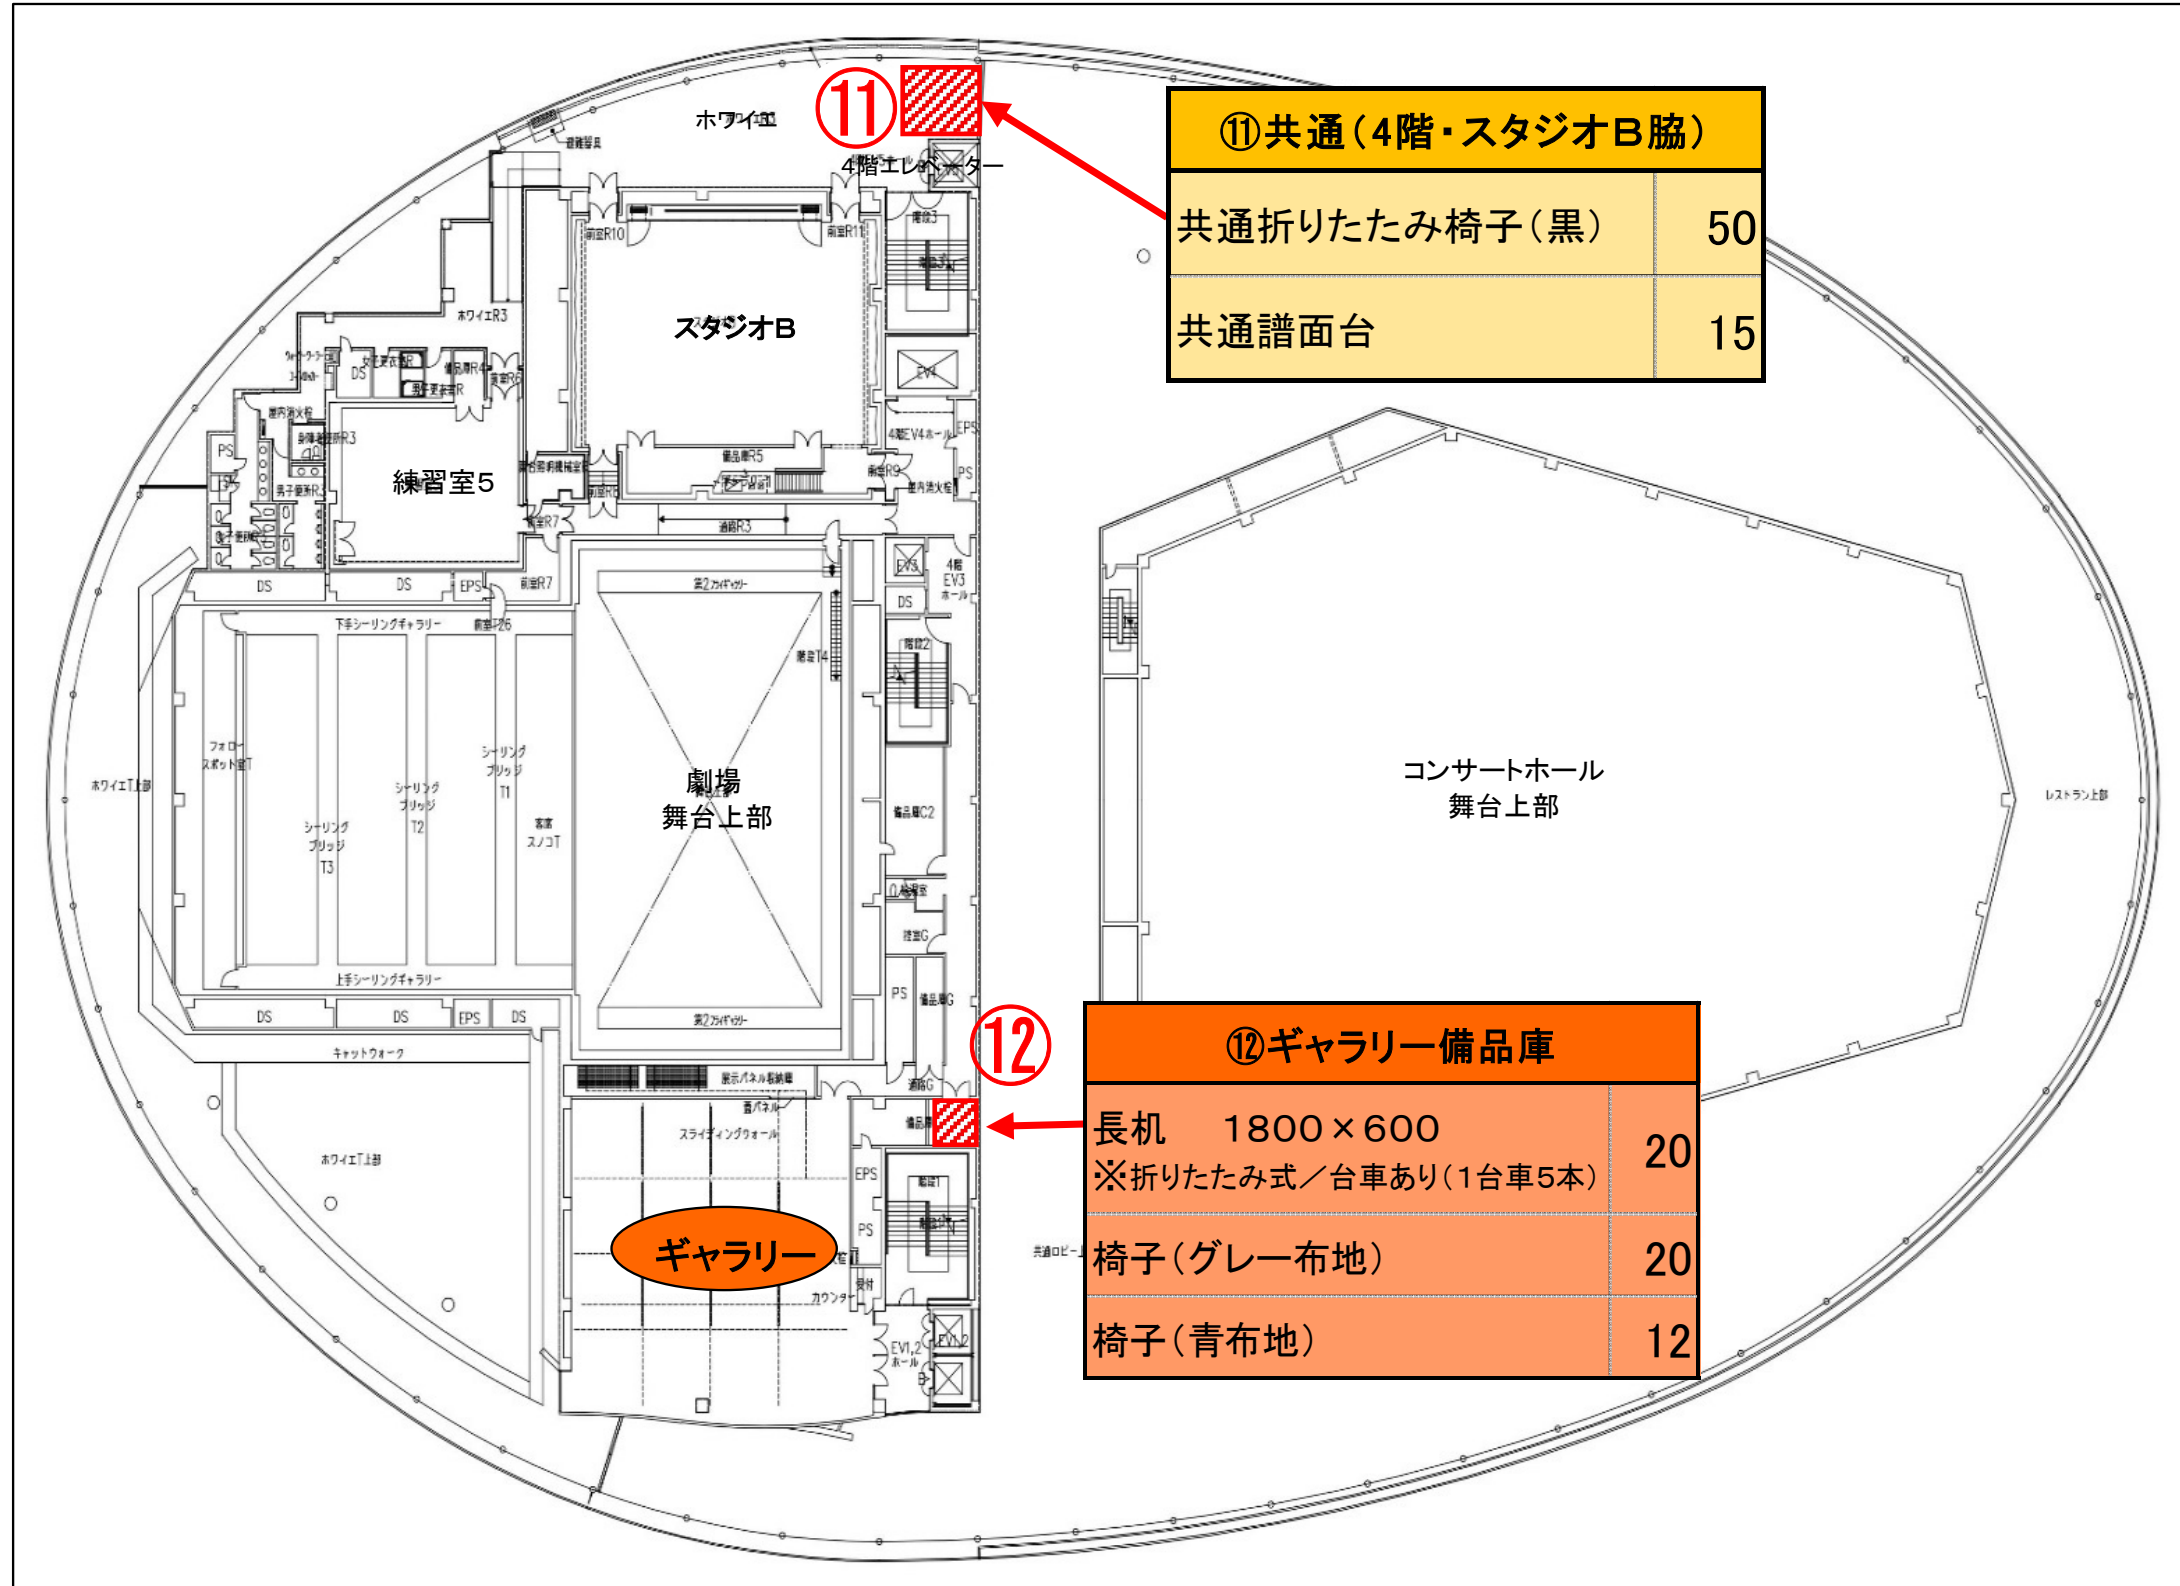

【備品配置図】 (りゅーとぴあ ホール・ギャラリー・共通)

※各部屋備付備品、有料備品を除く

2024.12月現在

コンサートホール
 劇場
 能楽堂
 ギャラリー
 共通

<5階>

